

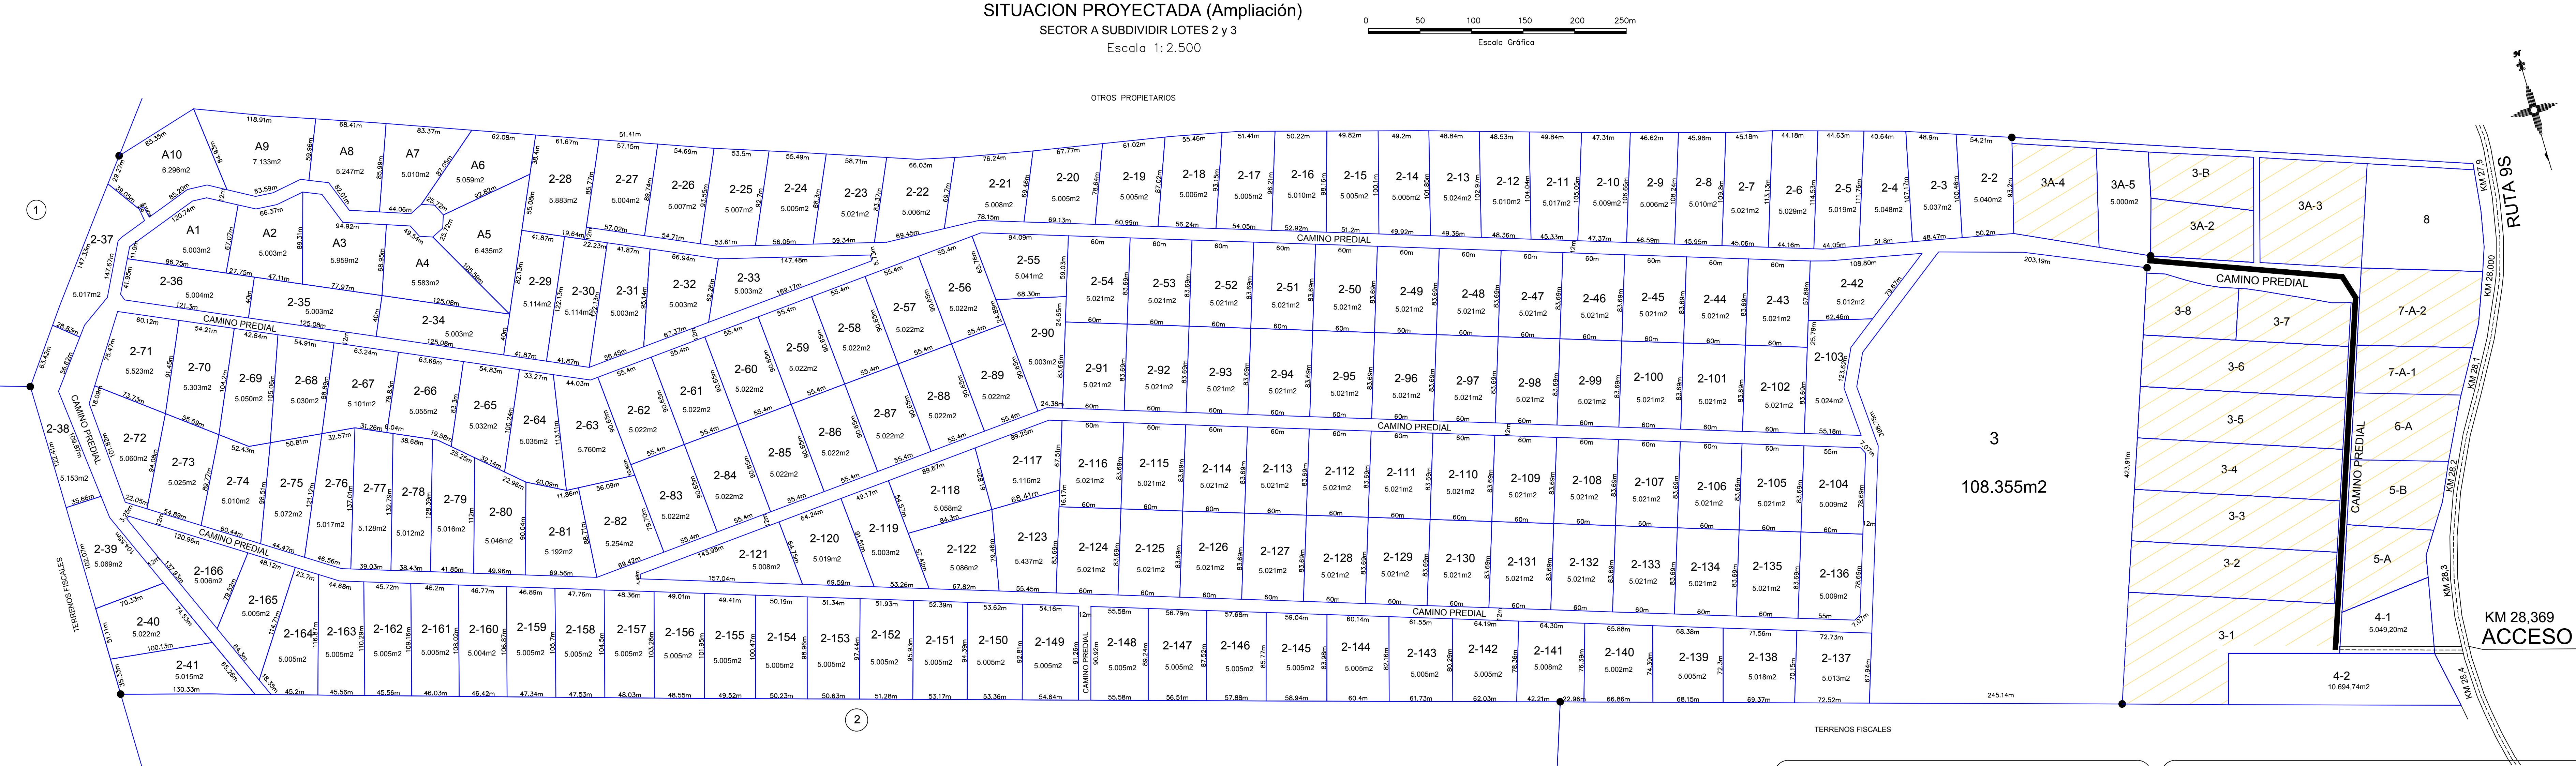
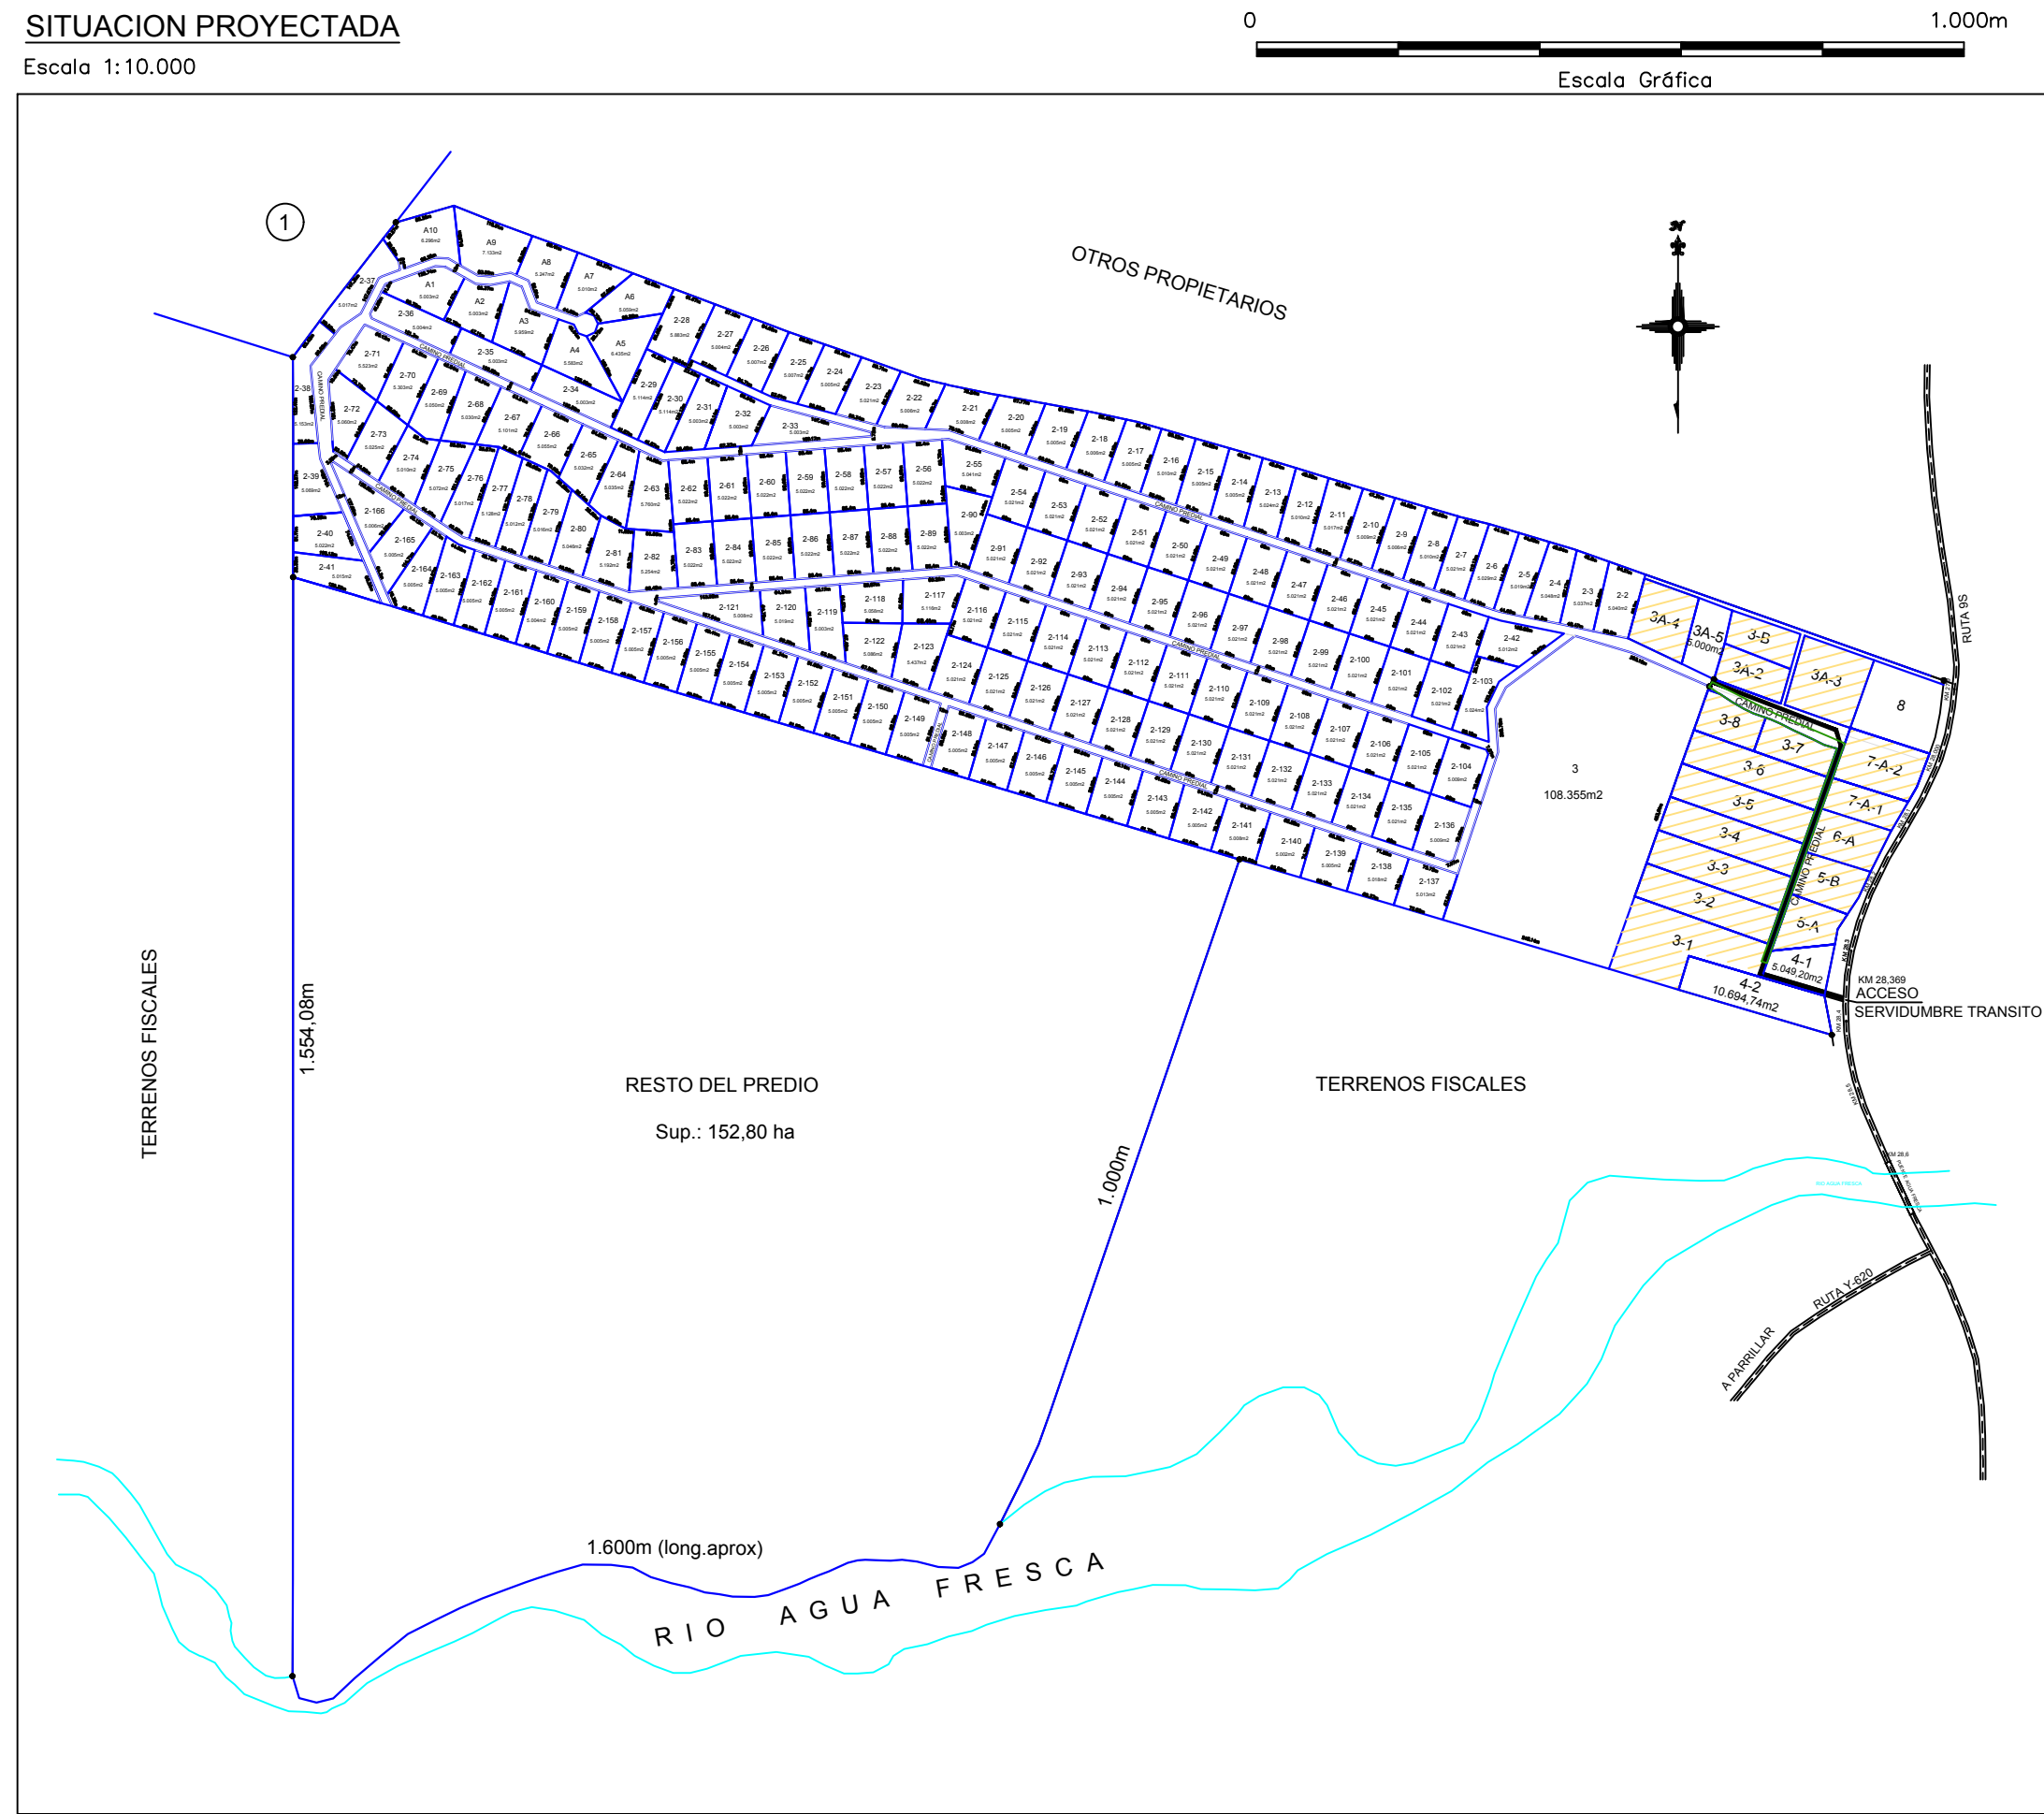


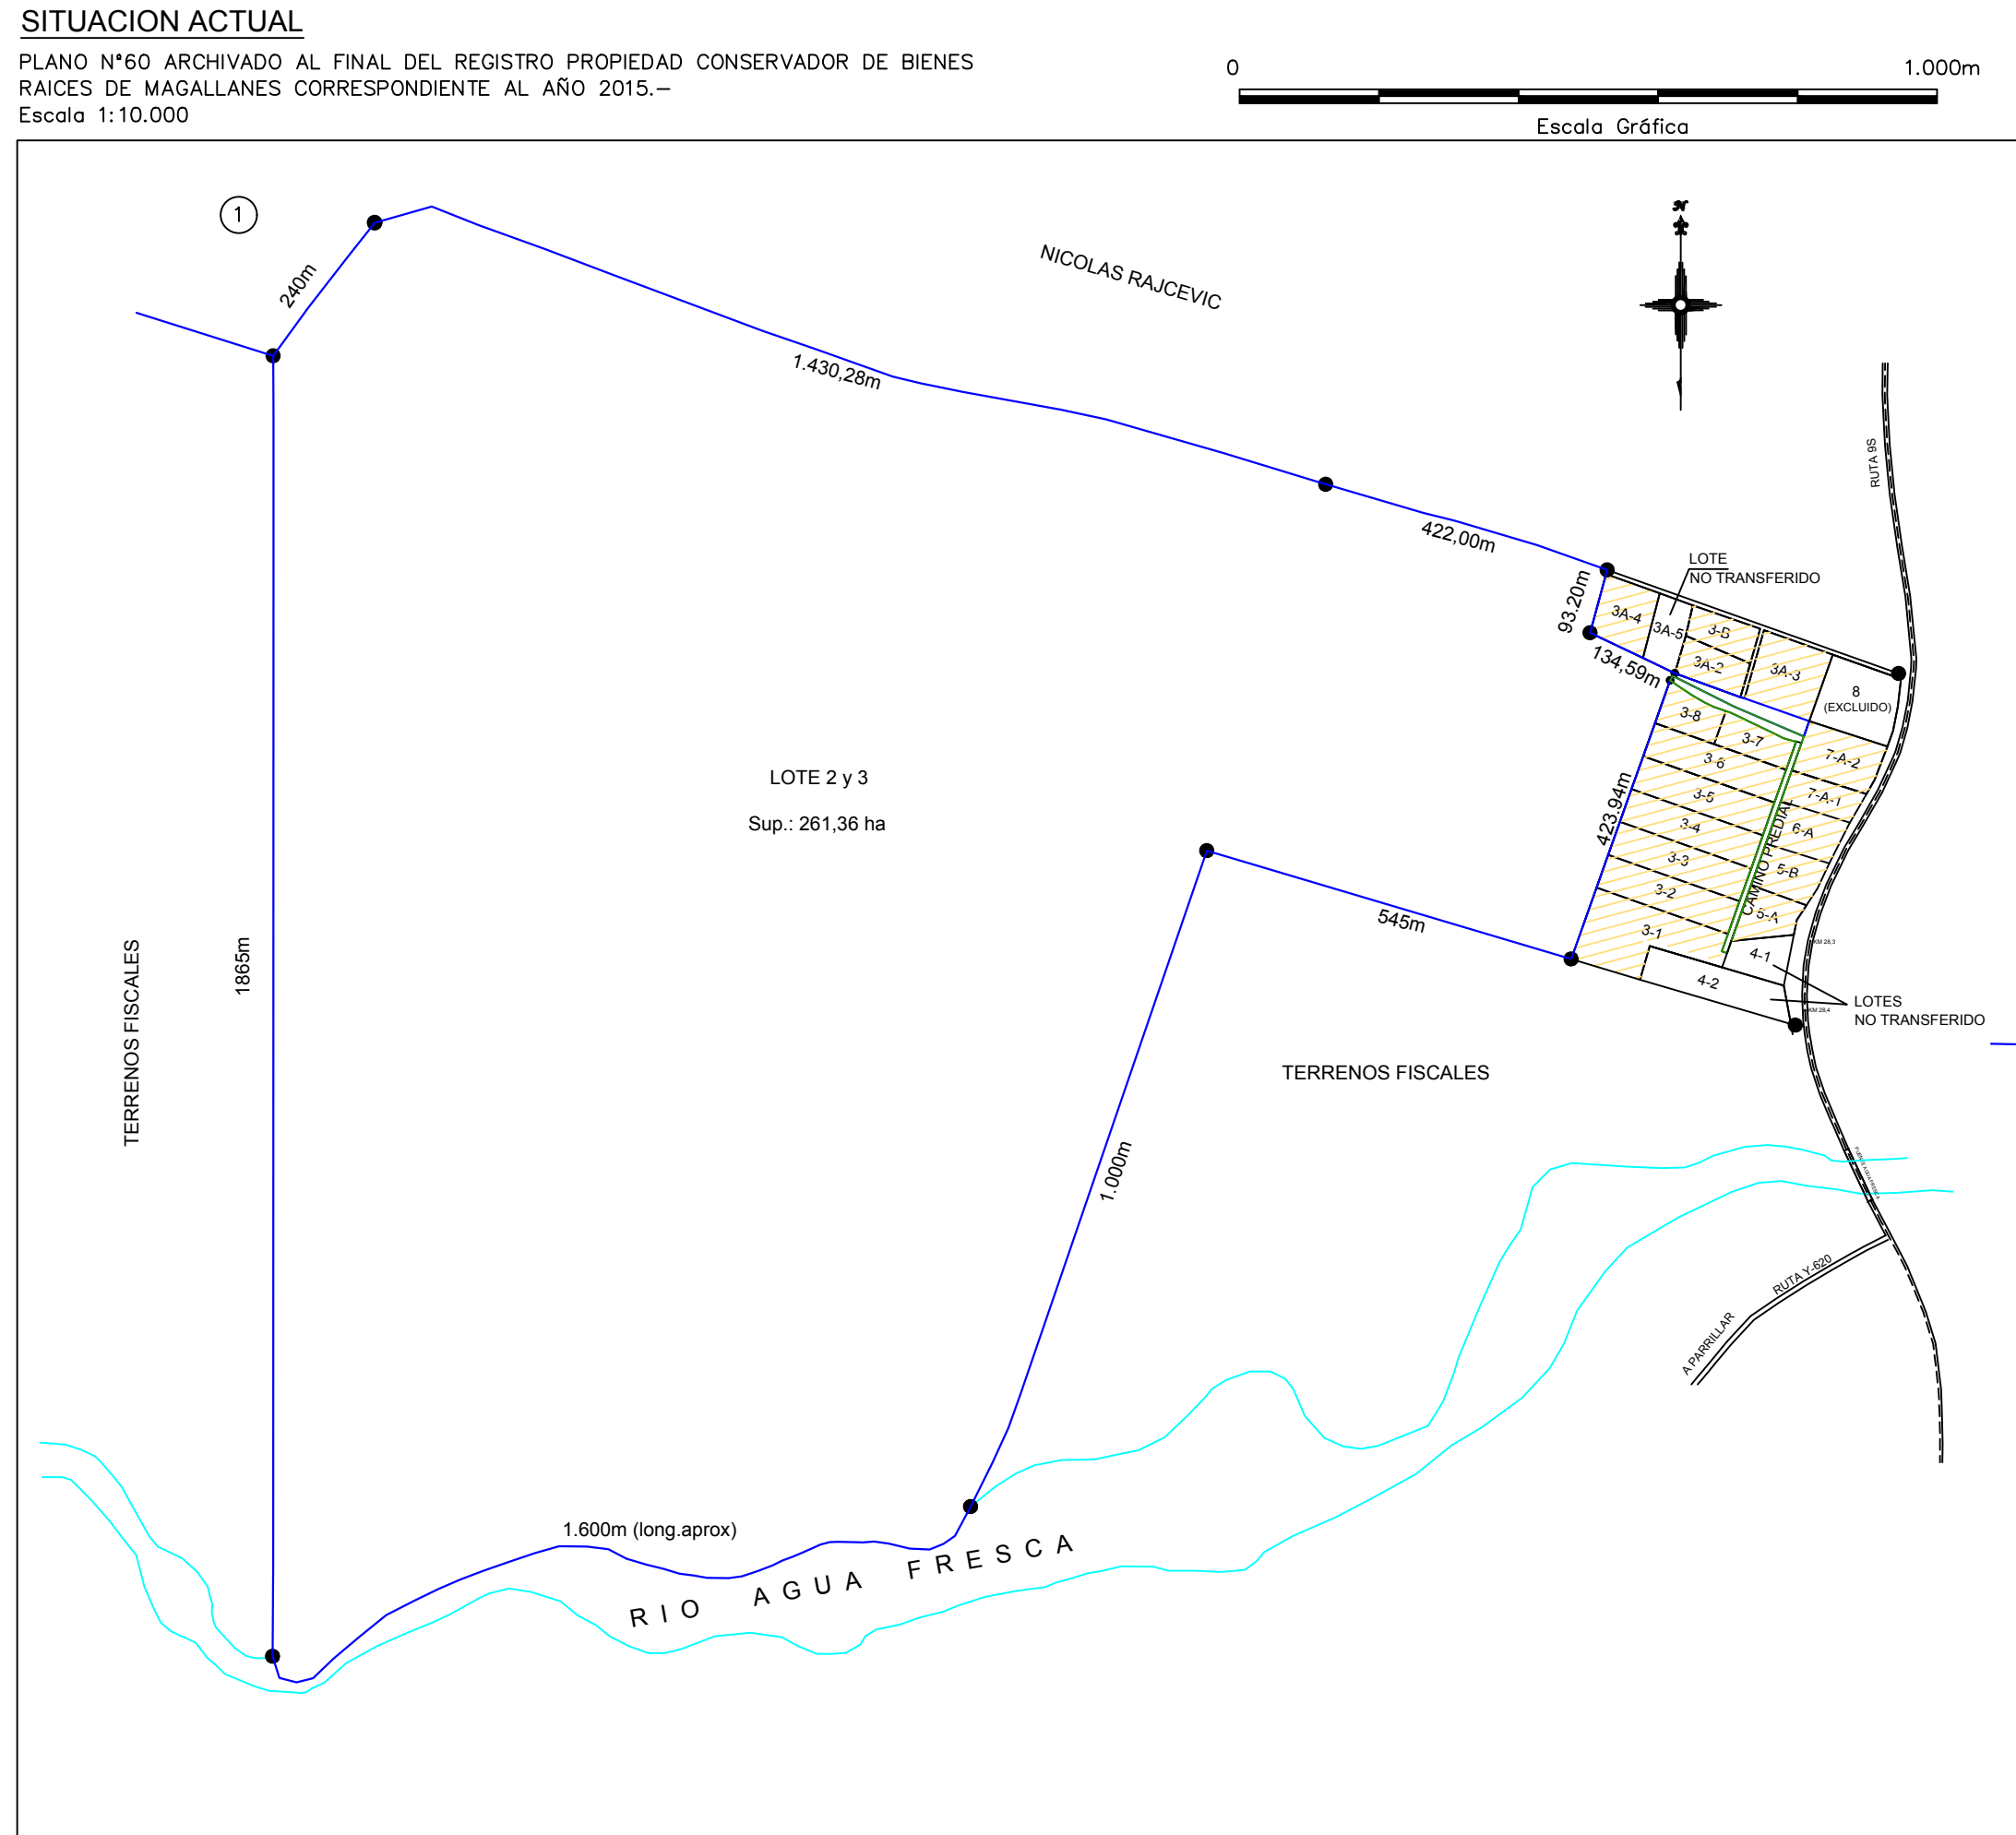

CUADRO RESUMEN SUPERFICIES RESULTANTES SUBDIVISION LOTES 2 y 3																	
LOTE	SUPERFICIE (m2)	SUPERFICIE (ha)	LOTE	SUPERFICIE (m2)	SUPERFICIE (ha)	LOTE	SUPERFICIE (m2)	SUPERFICIE (ha)	LOTE	SUPERFICIE (m2)	SUPERFICIE (ha)	LOTE	SUPERFICIE (m2)	SUPERFICIE (ha)	LOTE	SUPERFICIE (m2)	SUPERFICIE (ha)
3	108.355	10,84	2-31	5.003	0,50	2-61	5.022	0,50	2-91	5.021	0,50	2-121	5.008	0,50	2-151	5.005	0,50
2-2	5.040	0,50	2-32	5.003	0,50	2-62	5.022	0,50	2-92	5.021	0,50	2-122	5.086	0,51	2-152	5.005	0,50
2-3	5.037	0,50	2-33	5.003	0,50	2-63	5.760	0,58	2-93	5.021	0,50	2-123	5.437	0,54	2-153	5.005	0,50
2-4	5.048	0,50	2-34	5.003	0,50	2-64	5.035	0,50	2-94	5.021	0,50	2-124	5.021	0,50	2-154	5.005	0,50
2-5	5.019	0,50	2-35	5.003	0,50	2-65	5.032	0,50	2-95	5.021	0,50	2-125	5.021	0,50	2-155	5.005	0,50
2-6	5.029	0,50	2-36	5.004	0,50	2-66	5.055	0,51	2-96	5.021	0,50	2-126	5.021	0,50	2-156	5.005	0,50
2-7	5.021	0,50	2-37	5.017	0,50	2-67	5.101	0,51	2-97	5.021	0,50	2-127	5.021	0,50	2-157	5.005	0,50
2-8	5.010	0,50	2-38	5.153	0,52	2-68	5.030	0,50	2-98	5.021	0,50	2-128	5.021	0,50	2-158	5.005	0,50
2-9	5.006	0,50	2-39	5.069	0,51	2-69	5.050	0,51	2-99	5.021	0,50	2-129	5.021	0,50	2-159	5.005	0,50
2-10	5.009	0,50	2-40	5.022	0,50	2-70	5.303	0,53	2-100	5.021	0,50	2-130	5.021	0,50	2-160	5.004	0,50
2-11	5.017	0,50	2-41	5.015	0,50	2-71	5.523	0,55	2-101	5.021	0,50	2-131	5.021	0,50	2-161	5.005	0,50
2-12	5.010	0,50	2-42	5.012	0,50	2-72	5.060	0,51	2-102	5.021	0,50	2-132	5.021	0,50	2-162	5.005	0,50
2-13	5.024	0,50	2-43	5.021	0,50	2-73	5.025	0,50	2-103	5.024	0,50	2-133	5.021	0,50	2-163	5.005	0,50
2-14	5.005	0,50	2-44	5.021	0,50	2-74	5.010	0,50	2-104	5.009	0,50	2-134	5.021	0,50	2-164	5.005	0,50
2-15	5.005	0,50	2-45	5.021	0,50	2-75	5.072	0,51	2-105	5.021	0,50	2-135	5.021	0,50	2-165	5.005	0,50
2-16	5.010	0,50	2-46	5.021	0,50	2-76	5.017	0,50	2-106	5.021	0,50	2-136	5.009	0,50	2-166	5.006	0,50
2-17	5.005	0,50	2-47	5.021	0,50	2-77	5.128	0,51	2-107	5.021	0,50	2-137	5.013	0,50	A-1	5.003	0,50
2-18	5.006	0,50	2-48	5.021	0,50	2-78	5.012	0,50	2-108	5.021	0,50	2-138	5.018	0,50	A-2	5.003	0,50
2-19	5.005	0,50	2-49	5.021	0,50	2-79	5.016	0,50	2-109	5.021	0,50	2-139	5.005	0,50	A-3	5.959	0,60
2-20	5.005	0,50	2-50	5.021	0,50	2-80	5.046	0,50	2-110	5.021	0,50	2-140	5.002	0,50	A-4	5.583	0,56
2-21	5.008	0,50	2-51	5.021	0,50	2-81	5.192	0,52	2-111	5.021	0,50	2-141	5.008	0,50	A-5	6.435	0,64
2-22	5.006	0,50	2-52	5.021	0,50	2-82	5.254	0,53	2-112	5.021	0,50	2-142	5.005	0,50	A-6	5.059	0,51
2-23	5.021	0,50	2-53	5.021	0,50	2-83	5.022	0,50	2-113	5.021	0,50	2-143	5.005	0,50	A-7	5.010	0,50
2-24	5.005	0,50	2-54	5.021	0,50	2-84	5.022	0,50	2-114	5.021	0,50	2-144	5.005	0,50	A-8	5.247	0,52
2-25	5.007	0,50	2-55	5.041	0,50	2-85	5.022	0,50	2-115	5.021	0,50	2-145	5.005	0,50	A-9	7.133	0,71
2-26	5.007	0,50	2-56	5.022	0,50	2-86	5.022	0,50	2-116	5.021	0,50	2-146	5.005	0,50	A-10	6.296	0,63
2-27	5.004	0,50	2-57	5.022	0,50	2-87	5.022	0,50	2-117	5.116	0,51	2-147	5.005	0,50	LOTES A SUBDIVIDIR 996.891,00 99,69		
2-28	5.883	0,59	2-58	5.022	0,50	2-88	5.022	0,50	2-118	5.058	0,51	2-148	5.005	0,50	CAMINOS 88.731,63 8,87		
2-29	5.114	0,51	2-59	5.022	0,50	2-89	5.022	0,50	2-119	5.003	0,50	2-149	5.005	0,50	RESTO DEL PREDIO 1.527.977,37 152,80		
2-30	5.114	0,51	2-60	5.022	0,50	2-90	5.003	0,50	2-120	5.019	0,50	2-150	5.005	0,50	TOTAL 2.613.600,00 261,36		

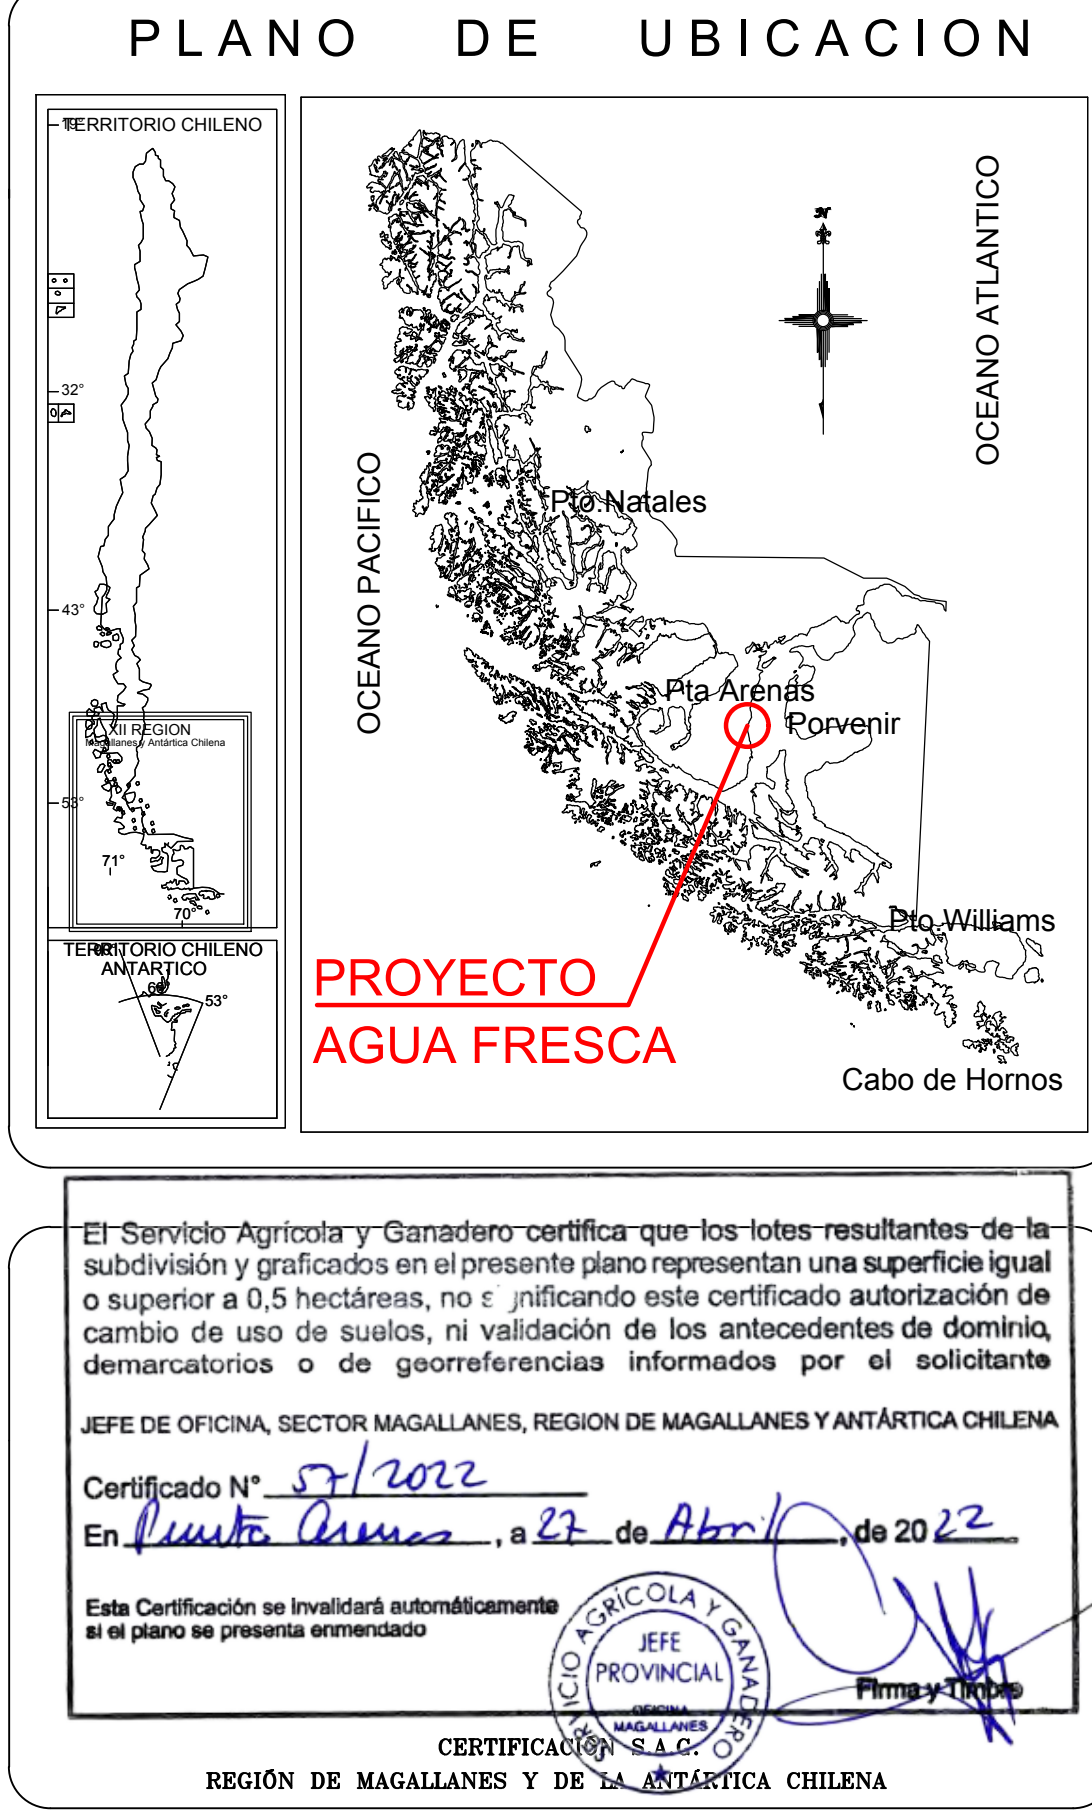

LOTES 2 y 3

SUBDIVISION PREDIAL RURAL

Ubicación

Agua Fresca, Ruta 9 Sur, Km 28,369

Superficie

261,36 ha

Rol Avalúo

5073-23

Comuna

PUNTA ARENAS

Provincia

MAGALLANES

Región

MAGALLANES Y DE LA ANTARTICA CHILENA

Referencia

Cartografica:
SIST. PROYECCIÓN COORDENADAS UTM
Datum WGS84, USO o Zona 19S

Escala

INDICADAS

Unidad medidas

METRO

Fecha Rev.2

ABRIL 2022

Lámina

1/1

Propietario

Proyecto

ADRIANA ALVARADO CEBALON

RUT: 5.242.278-6

info@fundosantoferrando.cl

Móvil: +569 94404033

Propietaria

ELIECER BARRIA SEGURA

Ingeniero Constructor

RUT: 9.373.715-6

Manuel Aguilar 0403 - Punta Arenas

+569 94404033

eliecer.barría.segura@gmail.com